

OBEC KUNŽAK

náměstí Komenského 74, 378 62 Kunžak

tel. 384 399 101, tel. i fax 384 399 190, e-mail: obec@kunzak.cz, IČ 00 246 964, DIČ CZ00246964

Vyřizuje: D. Kudrnová

V Kunžaku 21.02.2012

vyvěšeno: 21.02.2012

sňato:

Oznámení záměru prodeje pozemku v obci a k.ú. Kunžak

Obec Kunžak na základě § 39 odst. 1 zákona č. 128/2000 Sb. o obcích (obecní zřízení) v platném znění oznamuje, že prodává v obci Kunžak, k. ú. **K u n ž a k** za kupní cenu **Kč 40,--/m²**

pozemek označený v geometrickém plánu č. 983-6350/2012 Geoplanu Dačice, s.r.o. Vokáčovo nám. 156, Dačice jako :

parcela 4746/11 ost.plocha jiná plocha o výměře 44 m²

na zřízení předzahrádky u domu čp. 50 v Kunžaku, Malém Podolí.

Vklad do katastru nemovitostí a geometrický plán hradí kupující.

Kupní smlouva bude uzavřena nejpozději do 3 měsíců od rozhodnutí o prodeji v zastupitelstvu Obce Kunžak. Kupní cena a náklady související budou uhrazeny nejpozději v den podpisu smlouvy.

Pokud nebude smlouva uzavřena v tomto termínu nebo nebude uhrazena kupní cena, bude záležitost vrácena do zastupitelstva Obce Kunžak.

Připomínky a nabídky k tomuto záměru je možno doručit nejpozději ve čtvrtek dne 8. března 2012 do 15.00 hod. na adresu: **Obec Kunžak, náměstí Komenského 74, 378 62 Kunžak.**

Obec Kunžak si vyhrazuje právo přijmout či nepřijmout kteroukoliv z došlých nabídek.



Jaroslav Čapek
starosta

OBEC KUNŽAK

náměstí Komenského 74
378 62 KUNŽAK
IČ: 00246964 DIČ: CZ00246964
Tel.: 384 399 101


VÝKAZ DOSAVADNÍHO A NOVÉHO STAVU ÚDAJŮ KATASTRU NEMOVITOSTÍ

Dosavadní stav				Nový stav											
Označení pozemku parc. číslem	Výměra parcely		Druh pozemku Způsob využití	Označení pozemku parc. číslem	Výměra parcely		Druh pozemku Způsob využití	Typ stavby Způsob využití	Zpús. určení výměr	Porovnání se stavem evidence právních vztahů					
	ha	m ²			ha	m ²				Díl přechází z pozemku označeného v katastru nemovitostí	dřívější poz. evidenci	Číslo listu vlastnictví	Výměra dílu ha m ²		Označení dílu
4746/6	28	79	ostat. pl. ost.komunikace	4746/6	28	35	ostat. pl. ost.komunikace		0	4746/6		10001	28	35	
				4746/11		44	ostat. pl. jiná plocha		2	4746/6		10001		44	
	28	79			28	79									

Seznam souřadnic (S-JTSK)

Č. bodu Souřadnice pro zápis do KN

Y	X	Kód kv.	Poznámka
862-92	701399.43	1156770.24	3 ocel. trubka
862-174	701394.44	1156780.04	3 zděný pilíř
862-175	701399.53	1156780.75	3 budova/plot
862-214	701395.17	1156771.60	3 mezník
862-321	701393.50	1156783.82	3 sklep
1	701388.56	1156779.42	3 plast. mezník
2	701387.51	1156774.94	3 plast. mezník

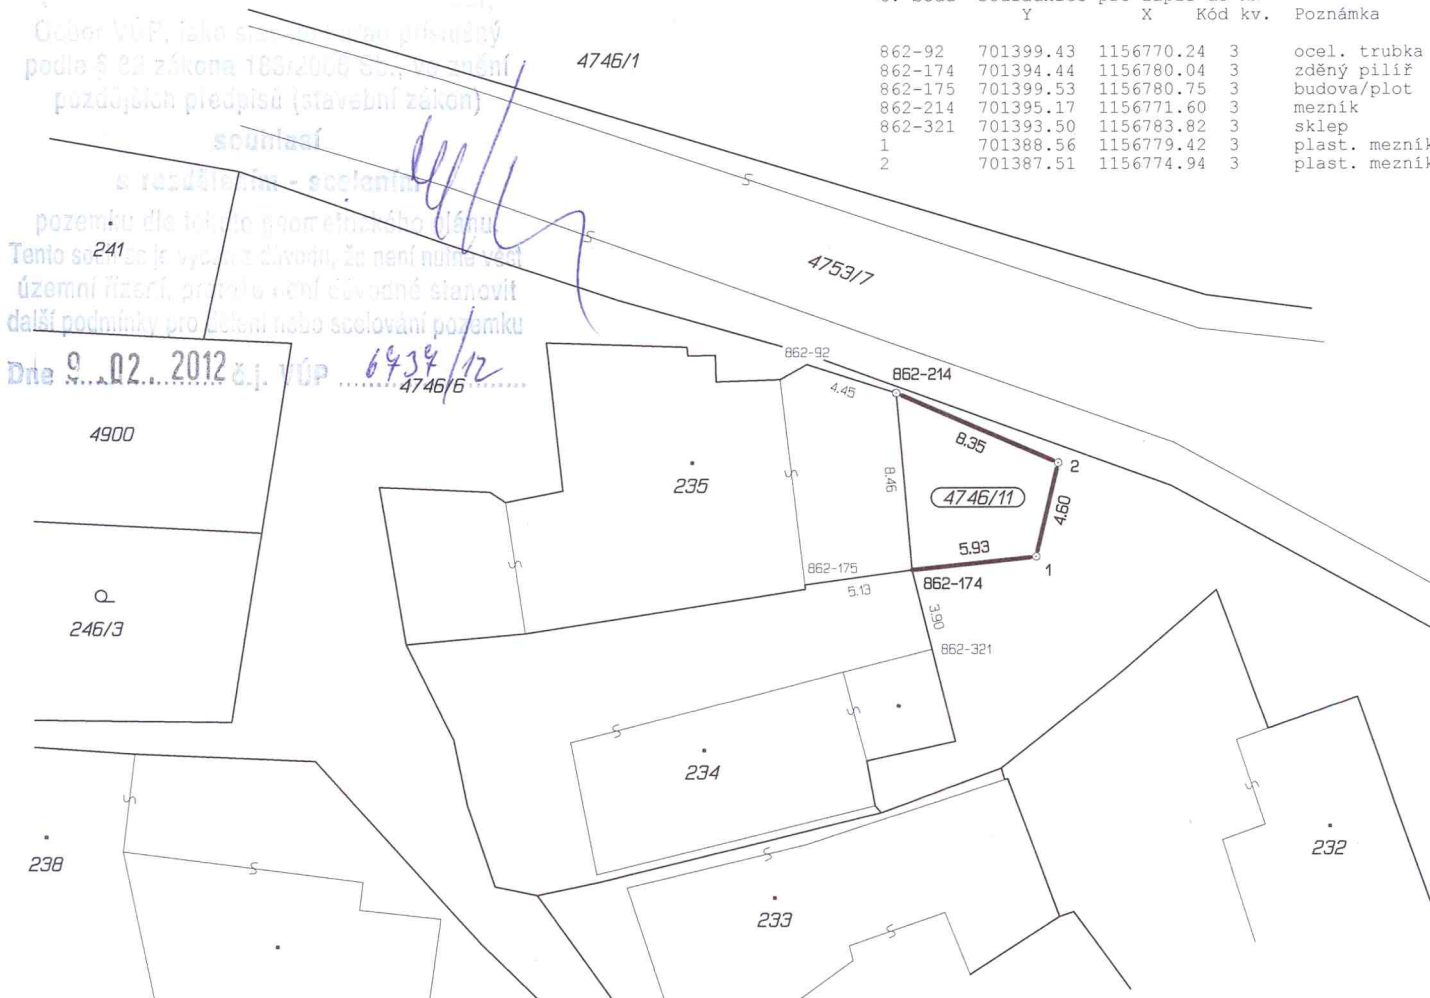

Dělit nebo scelovat pozemky lze jen na základě územního rozhodnutí, pokud podmínky pro ně nejsou stanoveny jiným rozhodnutím nebo opatřením.

<h2>GEOMETRICKÝ PLÁN</h2> <p>pro rozdělení pozemku</p>	Nálezitostmi a přesností odpovídá právním předpisům.	Katastrální úřad, katastrální pracoviště souhlasí s očíslováním parcel.
Vyhotovil: GEOPLAN DAČICE s.r.o. Vokáčovo nám. 156 380 01 Dačice I	Geometrický plán ověřil úředně oprávněný zeměměřický inženýr:	Souhlas katastrálního úřadu, katastrálního pracoviště potvrdil:
Číslo plánu: 983-6350/2012 Okres: Jindřichův Hradec Obec: Kunžak Katastrální území: Kunžak Mapový list: DKM	Ing. Jiří Malínek Dne 16.1.2012 Číslo 5/2012	Bc. Martina Štiplová Dne 24-01-2012 Číslo 35/2012
Kód způsobu určení výměr je určen podle §77 odst. 2 vyhlášky č. 26/2007 Sb. Dosavadním vlastníkům pozemků byla poskytnuta možnost seznámit se v terénu s průběhem navrhovaných nových hranic, které byly označeny předepsaným způsobem: mezníky, rohem zděného pilíře	Úředně oprávněný zeměměřický inženýr odpovídá za odbornou úroveň geometrického plánu, za dosažení předepsané přesnosti a za správnost a úplnost nálezitostí podle právních předpisů.	Jeden propis geometrického plánu a předepsané přílohy jsou uloženy u katastrálního úřadu, katastrálního pracoviště.