



Obec Kunžak
náměstí Komenského 74, 378 62 Kunžak
IČO: 00246964 DIČ: CZ00246964
tel:384399101,fax384399190 e-mail: obec@kunzak.cz

Vyřizuje: D. Kudrnová

Čj. 403/2012
V Kunžaku 19.04.2012

Vyvěšeno: 20.04.2012
Sňato:

Oznámení o nalezení věci

Dílčí dešťová kanalizace v obci Kunžak, část Mosty

Obec Kunžak tímto oznamuje podle § 135, odst. 1 zák. 40/1964 Sb.-(Občanský zákoník), nalezení věci – dílčí dešťové kanalizace v obci Kunžak, část Mosty.

Bližší popis věci je uveden v příložené Technické zprávě P-atelier JH s.r.o. Nádražní 249/II, 377 01 Jindřichův Hradec zak.č. J-15/12.

Dle ustanovení § 135 zák. 40/1964 Sb.-(Občanský zákoník) **nepřihlásí-li se vlastník o věc v zákonné lhůtě 6 měsíců od vyvěšení oznámení o nalezení věci, připadá věc do vlastnictví příslušné obce.**


Vlastník věci se může přihlásit na Obecní úřad Kunžak, náměstí Komenského 74, 378 62 Kunžak, kancelář č. 8, tel. 384 399 101.

Jaroslav Čapek
starosta

OBEC KUNŽAK
náměstí Komenského 74
378 62 KUNŽAK
IČ: 00246964 DIČ: CZ00246964
Tel.: 384 399 101

P - atelier JH s.r.o., Nádražní 249/II., 377 01 Jindřichův Hradec
telefon: 384 361 628, fax: 384 321 217, e-mail: info@p-atelier.cz

Technická zpráva

 P-atelier JH s.r.o.
NÁDRAŽNÍ 249/II.
JINDŘICHŮV HRADEC
2 Tel. 384 361 628

Název : Pasport stávající dílčí dešťové kanalizace
v obci Kunžak, část Mosty

Místo : k.ú. Mosty

Investor : Obec Kunžak

Zak. č.: J-15/12

Arch. č.: J-15/12

Číslo přílohy: 1.

Číslo paré:

1



Identifikační údaje

Stavba: Pasport stávající dílčí dešťové kanalizace
v obci Kunžak, část Mosty

Místo stavby: k.ú. Mosty

Obec: Obec Kunžak

Investor: Obec Kunžak

Objednatel:

Obec Kunžak
Komenského 74, 378 62 Kunžak
zastoupená: p. Jaroslavem Čapkem, starostou
IČ:00246964

Dotčené pozemky:

Větev A

parcelní číslo:	771/3
výměra:	2 405 m ²
druh pozemku:	vodní plocha, koryto vodního toku
parcelní číslo:	771/5
výměra:	3 751 m ²
druh pozemku:	trvalý travní porost
parcelní číslo:	1286/3
výměra:	209 m ²
druh pozemku:	vodní plocha, koryto vodního toku
parcelní číslo:	759/14
výměra:	2 371 m ²
druh pozemku:	ostatní plocha, ostatní komunikace
parcelní číslo:	759/1
výměra:	8 780 m ²
druh pozemku:	ostatní plocha, ostatní komunikace
parcelní číslo:	1272/1
výměra:	10 829 m ²
druh pozemku:	ostatní plocha, ostatní komunikace
parcelní číslo:	759/11
výměra:	658 m ²
druh pozemku:	ostatní plocha, ostatní komunikace
parcelní číslo:	1272/6
výměra:	28 m ²
druh pozemku:	ostatní plocha, ostatní komunikace

Větev A1

parcelní číslo: 51/1
výměra: 7 603 m²
druh pozemku: ostatní plocha, ostatní komunikace

Větev B

parcelní číslo: 1272/3
výměra: 212 m²
druh pozemku: ostatní plocha, ostatní komunikace

parcelní číslo: 1272/4
výměra: 212 m²
druh pozemku: jiná plocha, ostatní plocha

Popis

Předmětem dokumentace je zaměření skutečného stavu stavby dílčí dešťové kanalizace v k.ú. Mosty.

Kanalizace vede podél stávající asfaltové cesty v jihozápadní části obce s vyústěním do stávající vodoteče.

Kanalizace je provedena z betonových trub DN 250 - 450. Na trase potrubí jsou zřízeny betonové šachty, které slouží jako lomové. Na šachtách jsou osazeny litinové mřížové vpusti pro možný vtok dešťových vod, z okolních zpevněných ploch, do potrubí kanalizace.

V místě vyústění do stávající vodoteče je zřízen výustní objekt.


Odtokové potrubí z vpustí V12 a V13 není napojeno na kanalizaci ale přímo vyústěno do stávající vodoteče.

Kanalizace je rozdělena do tří částí. Na hlavní větev A, která ústí do stávající vodoteče. Délka větve A je 242,94 bm, hloubka dna potrubí je 0,5-1,7 m, a spád potrubí je 0,34 – 10,24%. Druhá část je větev A1, která se napojuje na větev A v šachtě uliční vpusti V1. Délka větve A1 je 70,12 bm, hloubka dna potrubí je 0,50 – 1,40 m, a spád potrubí 2,4-3,5%.

Třetí část je samostatná větev B, která není napojena na hlavní sběrač, ale pravděpodobně vyústuje jako trativod. Po otevření uličních vpustí a prolití kanalizace vápennou vodou nebylo prokázáno napojení na větev A, a ani samostatné vyústění do vodoteče. Hloubka dna potrubí na části B je 0,5-0,65 m, a spád je 8,5 – 9,9%.

Vypracoval: Hudziec Ondřej
V Jindřichově Hradci, březen 2012



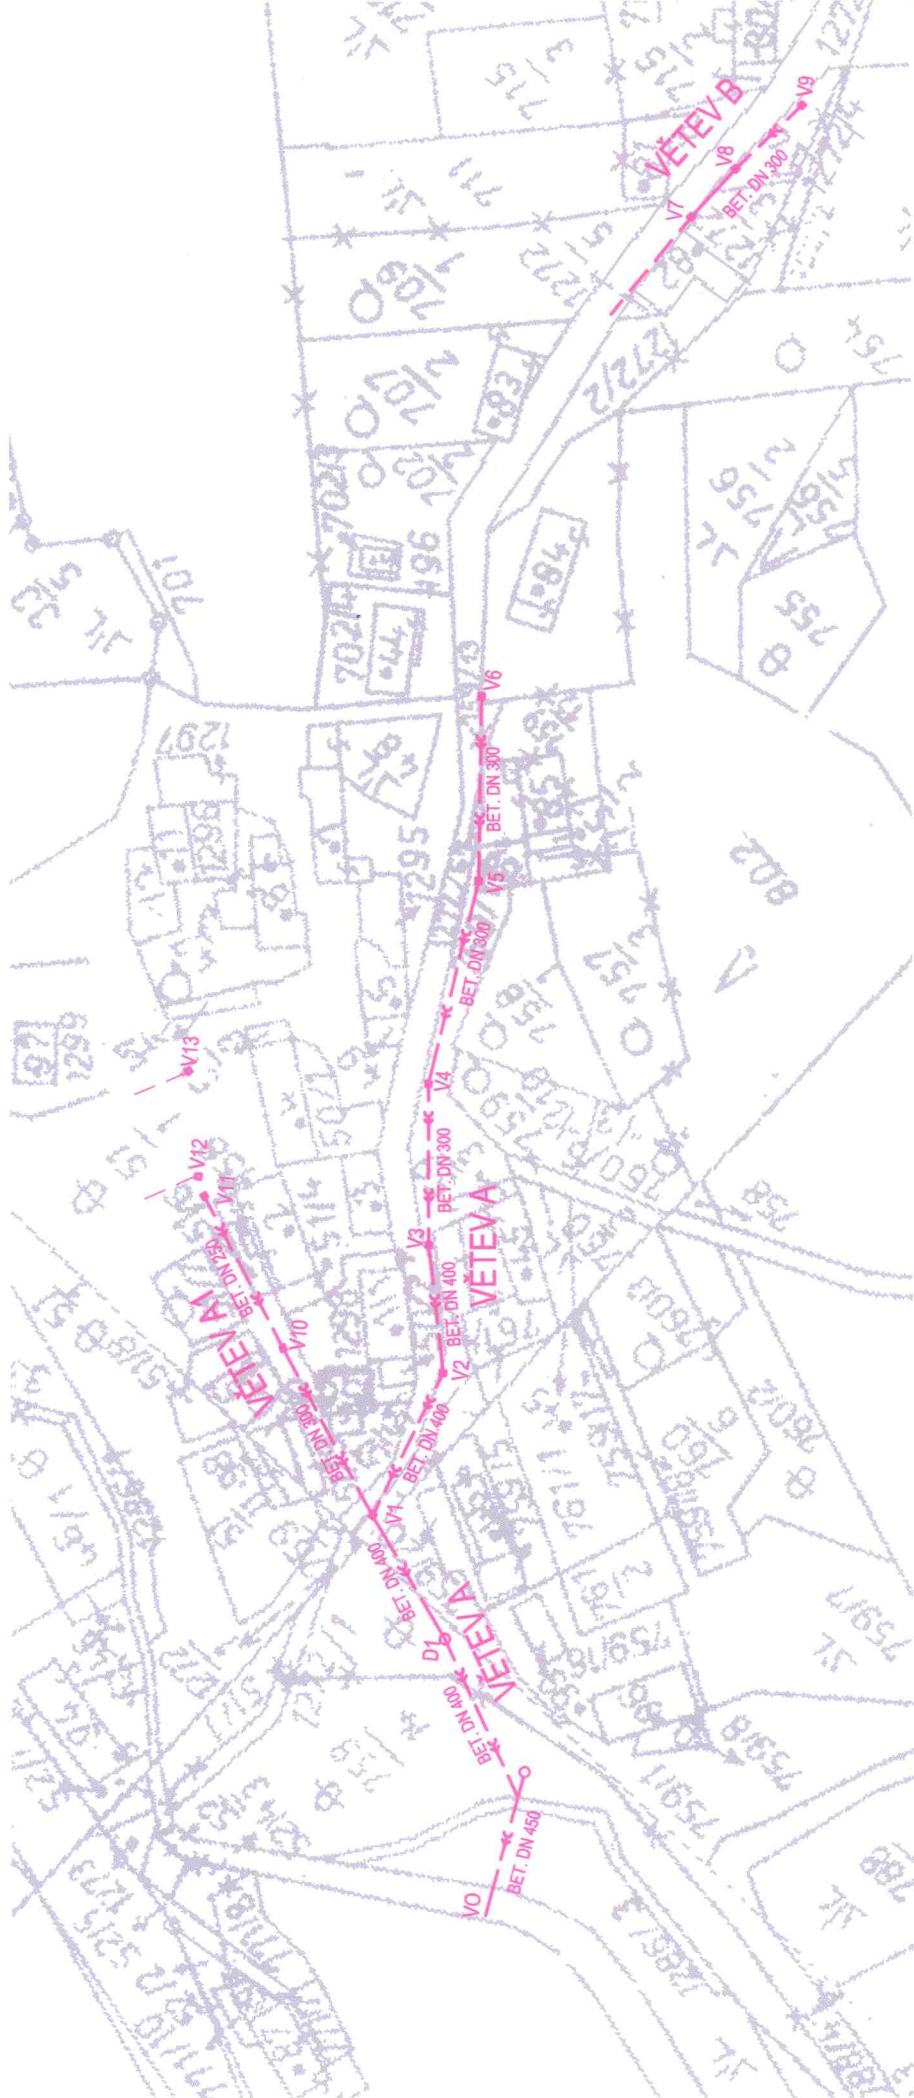

LEGENDA

- DEŠŤOVÁ KANALIZACE Z BET. TRUB DN 250-450
- ULIČNÍ VPUSTĚ LITINOVÉ OSAZENÉ NA BET. LOMOVÝCH ŠACHTÁCH
- VPUSTĚ V12 A V13 NESJOU NAPOJENY NA KANALIZACI, ALE SAMOSTATNĚ VYÚSTĚNY DO STÁVAJÍCÍ PŘÍLEHLÉ VODOTEČE
- REVIZNÍ ŠACHTA BETONOVÁ S LITINOVÝM POKLOPEM
- VÝÚSTNÍ OBJEKT VYTVOŘENÝ V KORYTĚ STÁVAJÍCÍ ZAVODNĚLÉ VODOTEČE

V1-V13

D1

V0



REPRODUKCE TĚTO DOKUMENTACE NEBO JEJICH ČÁSTI BEZ PŘEDMĚRU SOUHLASÍ S Y P-atelier JH s.r.o. JE ZAKÁZÁNÁ	
Zodp. projektant:	ing. arch. Ludvík Loskot
Kontroloval:	Petr Vlášek
Místo:	k.ú. Mosty
Investor:	Obec Kunžak
Stavba:	
Pasport stávající dílčí dešťové kanalizace v obci Kunžak, část Mosty	
Shpaněl PD:	
Datum:	03/2012
Formát:	ZxA4
Čís.zak.:	J-15/12
Čís.arah.:	J-15/12
Měřtko:	č. výřez: 1:1000
Obecch výřez:	Situace KN se zákresem 1:1000

atelier JH s.r.o.
 Projektová a inženýrská kancelář
 Nádražní 249/II.
 377 01 Jihradec
 V Š E C H N A P R Á V A Y Y H R A Z E N A
 Kooperace: