


# ZMĚNA Z1 ÚZEMNÍHO PLÁNU KUNŽAKU

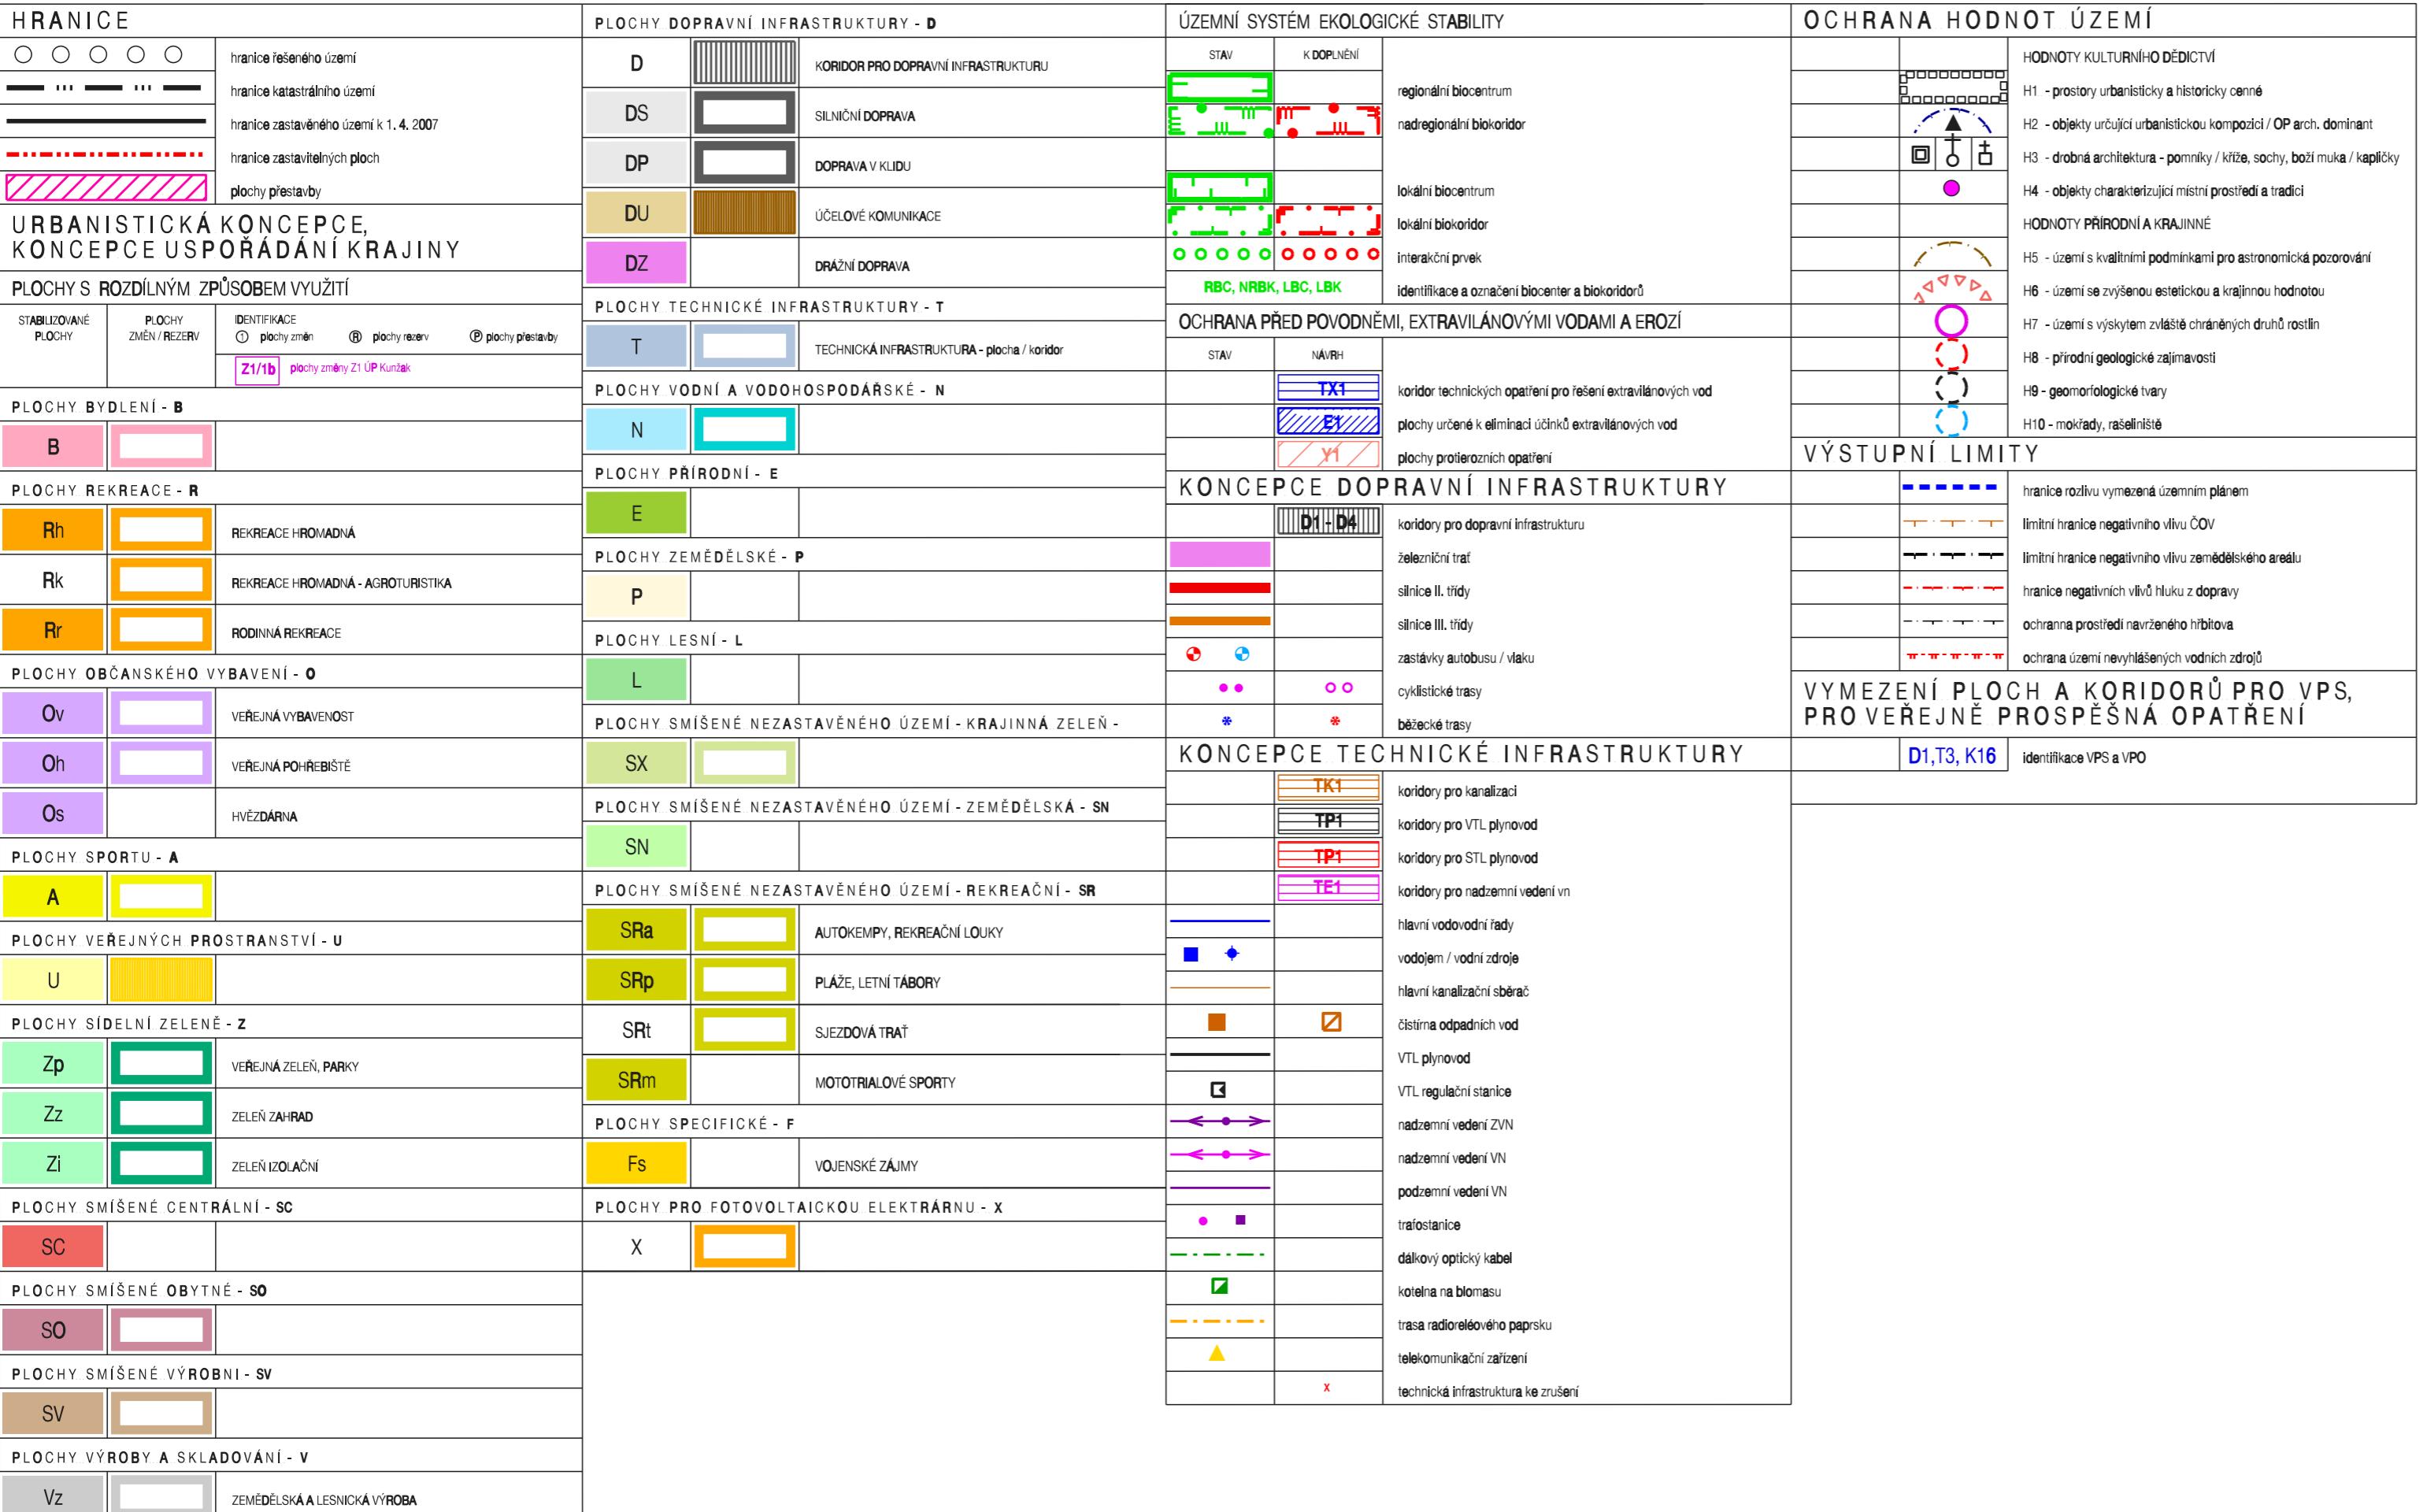

# LEGENDA

## HLAVNÍ VÝKRES