



Obec Kunžak

náměstí Komenského 74, 378 62 Kunžak
IČO: 00246964 DIČ: CZ00246964
tel:384399101,fax384399190 e-mail: obec@kunzak.cz

Vyřizuje: D. Kudrnová
vyvěšeno: 04.10.2021
sejmuto:

V Kunžaku 04.10.2021
vyvěšeno na el.úřední desce: 04.10.2021
sejmuto z el.úřední desky:

Oznámení záměru prodeje pozemku v obci Kunžak, k. ú. Kaproun

Obec Kunžak na základě § 39 odst. 1 zákona č. 128/2000 Sb. o obcích (obecní zřízení) v platném znění oznamuje podle usnesení č. 35 Zastupitelstva obce Kunžak ze dne 23.09.2021 záměr v obci Kunžak, k.ú. Kaproun podle geometrického plánu č. 122-1776/2021 GPROFI s.r.o. Jindřichův Hradec

p r o d a t

část pozemku p.č. 150/9 ost.manipulační plocha označenou jako
parcela č. 150/20 o výměře 117 m² ost.pl.man.pl.včetně porostů

za cenu obvyklou 12 830,- Kč k napojení k pozemku p.č. 10/2 v k.ú. Kaproun.

Kupní smlouva bude uzavřena nejpozději do 3 měsíců od rozhodnutí o prodeji pozemku v Zastupitelstvu obce Kunžak. Kupní cena a náklady související budou uhrazeny nejpozději v den podpisu smlouvy. Obec Kunžak obdrží částku 2 800,- Kč za vyhotovení znaleckého posudku Ing. I. Kuchyňky, i v případě, že kupující odstoupí od uzavření kupní smlouvy. Kupující uhradí poplatek spojený s vkladem do katastru nemovitostí. Pokud nebude kupní smlouva uzavřena v tomto termínu nebo nebude uhrazena kupní cena a náklady související, bude záležitost vrácena do Zastupitelstva obce Kunžak.

Nabídky a připomínky k tomuto záměru je možno doručit

nejpozději ve středu 20.10. 2021 do 15.00 hod.

na adresu: Obec Kunžak, náměstí Komenského 74, 378 62 Kunžak.

Obec Kunžak si vyhrazuje právo přijmout či nepřijmout kteroukoliv z došlých nabídek.


Ing. Vladimír Šamal
starosta

OBEC KUNŽAK

náměstí Komenského 74
378 62 KUNŽAK
IČ: 00246964 DIČ: CZ00246964
Tel.: 384 399 101

VÝKAZ DOSAVADNÍHO A NOVÉHO STAVU ÚDAJŮ KATASTRU NEMOVITOSTÍ

Dosavadní stav				Nový stav											
Označení pozemku parc. číslem	Výměra parcely		Druh pozemku	Označení pozemku parc. číslem	Výměra parcely		Druh pozemku	Typ stavby	Zpús. určení výměr	Porovnání se stavem evidence právních vztahů					
										Způsob využití	Díl přechází z pozemku označeného v katastru nemovitostí	Číslo listu vlastnictví	Výměra dílu		Označení dílu
	ha	m ²	ha		m ²										
150/9	6	58	ostat. pl. manipulační pl.	150/9	5	20	ostat. pl. manipulační pl.		0	150/9		10001	5	20	
				150/20	1	17	ostat. pl. manipulační pl.		2	150/9		10001	1	17	
				150/21		21	ostat. pl. manipulační pl.		0	150/9		10001		21	
	6	58			6	58									

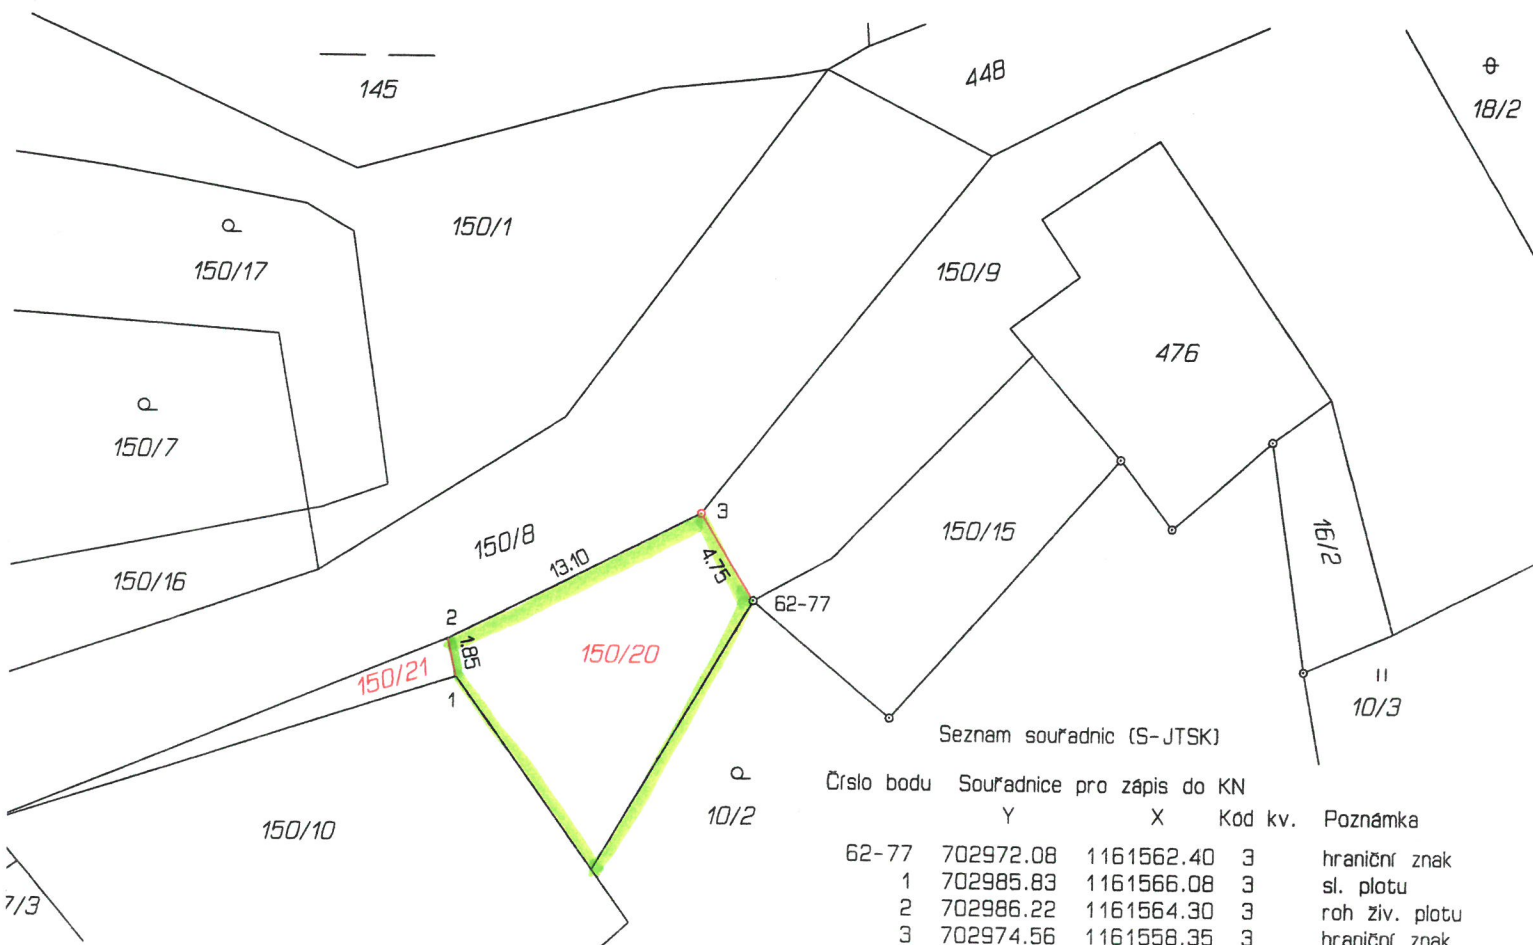

GEOMETRICKÝ PLÁN pro rozdělení pozemku		Geometrický plán ověřil úředně oprávněný zeměměřický inženýr:		Stejnopis ověřil úředně oprávněný zeměměřický inženýr:	
		Jméno, příjmení: Ing. Jaroslav Beneš		Jméno, příjmení: Ing. Jaroslav Beneš	
		Číslo položky seznamu úředně oprávněných zeměměřických inženýrů: 2249/05		Číslo položky seznamu úředně oprávněných zeměměřických inženýrů: 2249/05	
		Dne: 20. července 2021 Číslo: 113/2021		Dne: 23. července 2021 Číslo: 106/2021	
Náležitosti a přesnosti odpovídá právním předpisům.		Tento stejnopis odpovídá geometrickému plánu v elektronické podobě uloženému v dokumentaci katastrálního úřadu.		Ověření stejnopisu geometrického plánu v listinné podobě.	
Vyhotovitel: GPROFI, s.r.o. Václavská 109/III 37701 Jindř. Hradec IČ: 02972611		Katastrální úřad souhlasí s očíslováním parcel.			
Číslo plánu: 122-1776/2021 Okres: Jindřichův Hradec Obec: Kunžak Kat. území: Kaproun Mapový list: KMD (Nová Bystřice 1-0/44)		KÚ pro Jihočeský kraj KP Jindřichův Hradec Ing. Pavla Těthalová PGP-1153/2021-303 2021.07.23 10:57:24 CEST			
Dosavadním vlastníkům pozemků byla poskytnuta možnost seznámit se v terénu s průběhem navrhovaných nových hranic, které byly označeny předepsaným způsobem: viz. seznam souřadnic					