



hlavní výkres

změna č. 5 územního plánu Kunžak

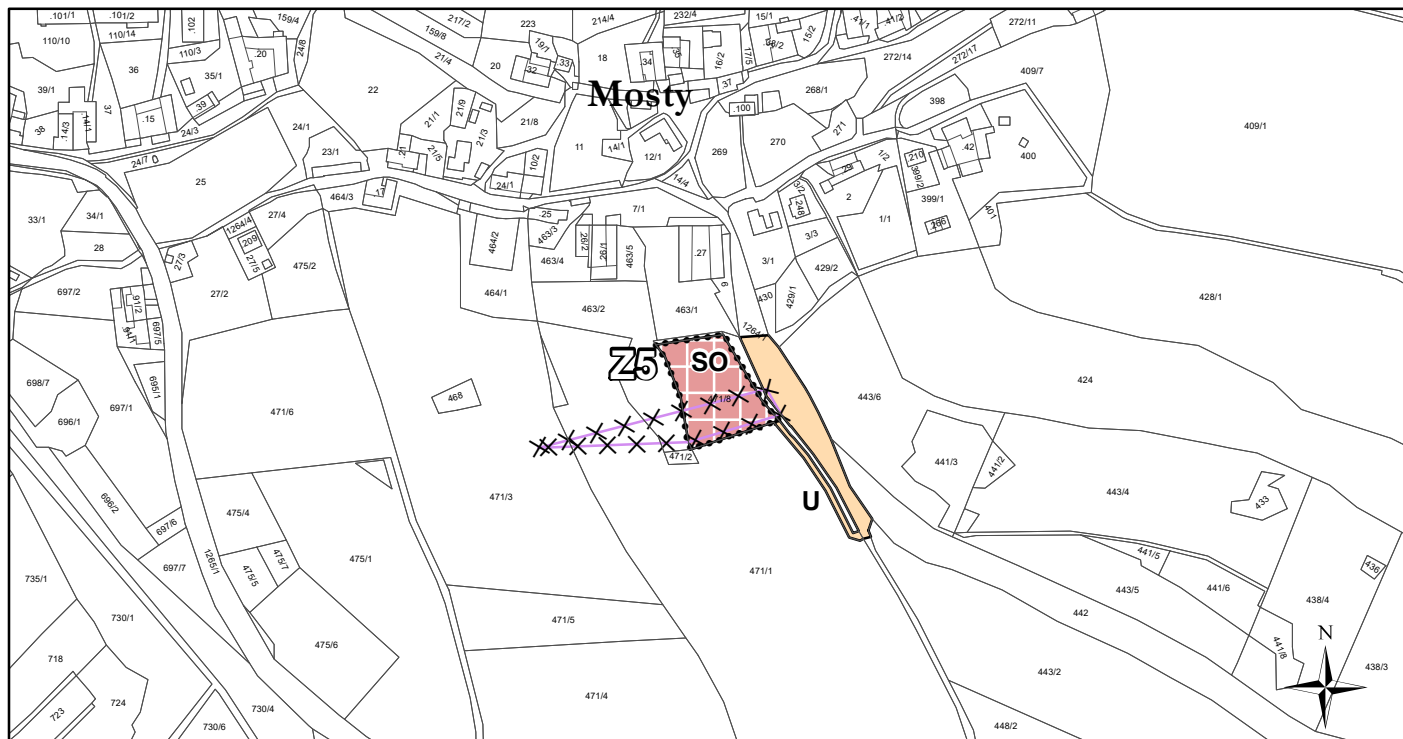


Legenda

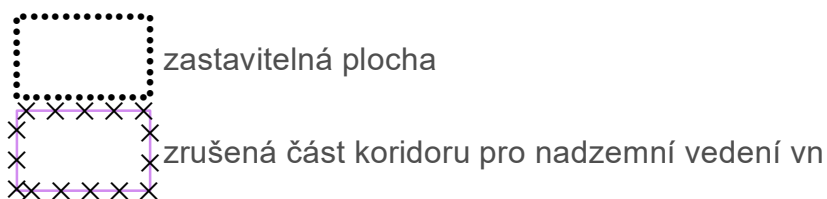


plochy s rozdílným způsobem využití

stav

návrh

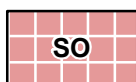


plochy smíšené obytné - SO

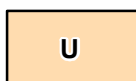

plochy veřejných prostranství - U

Záznam o účinnosti

vydávající správní orgán: Zastupitelstvo obce Kunžak	datum nabytí účinnosti:
oprávněná úřední osoba pořizovatele jméno a příjmení: Jolana Zahradková funkce: oprávněná úřední osoba pořizovatele	otisk úředního razítka pořizovatele
jméno a příjmení: Petr Král funkce: starosta obce	

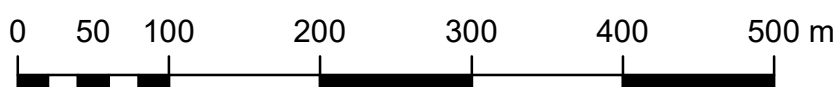

měřítko 1:5 000