



schéma řešeného území odůvodnění změny č. 5 územního plánu Kunžak

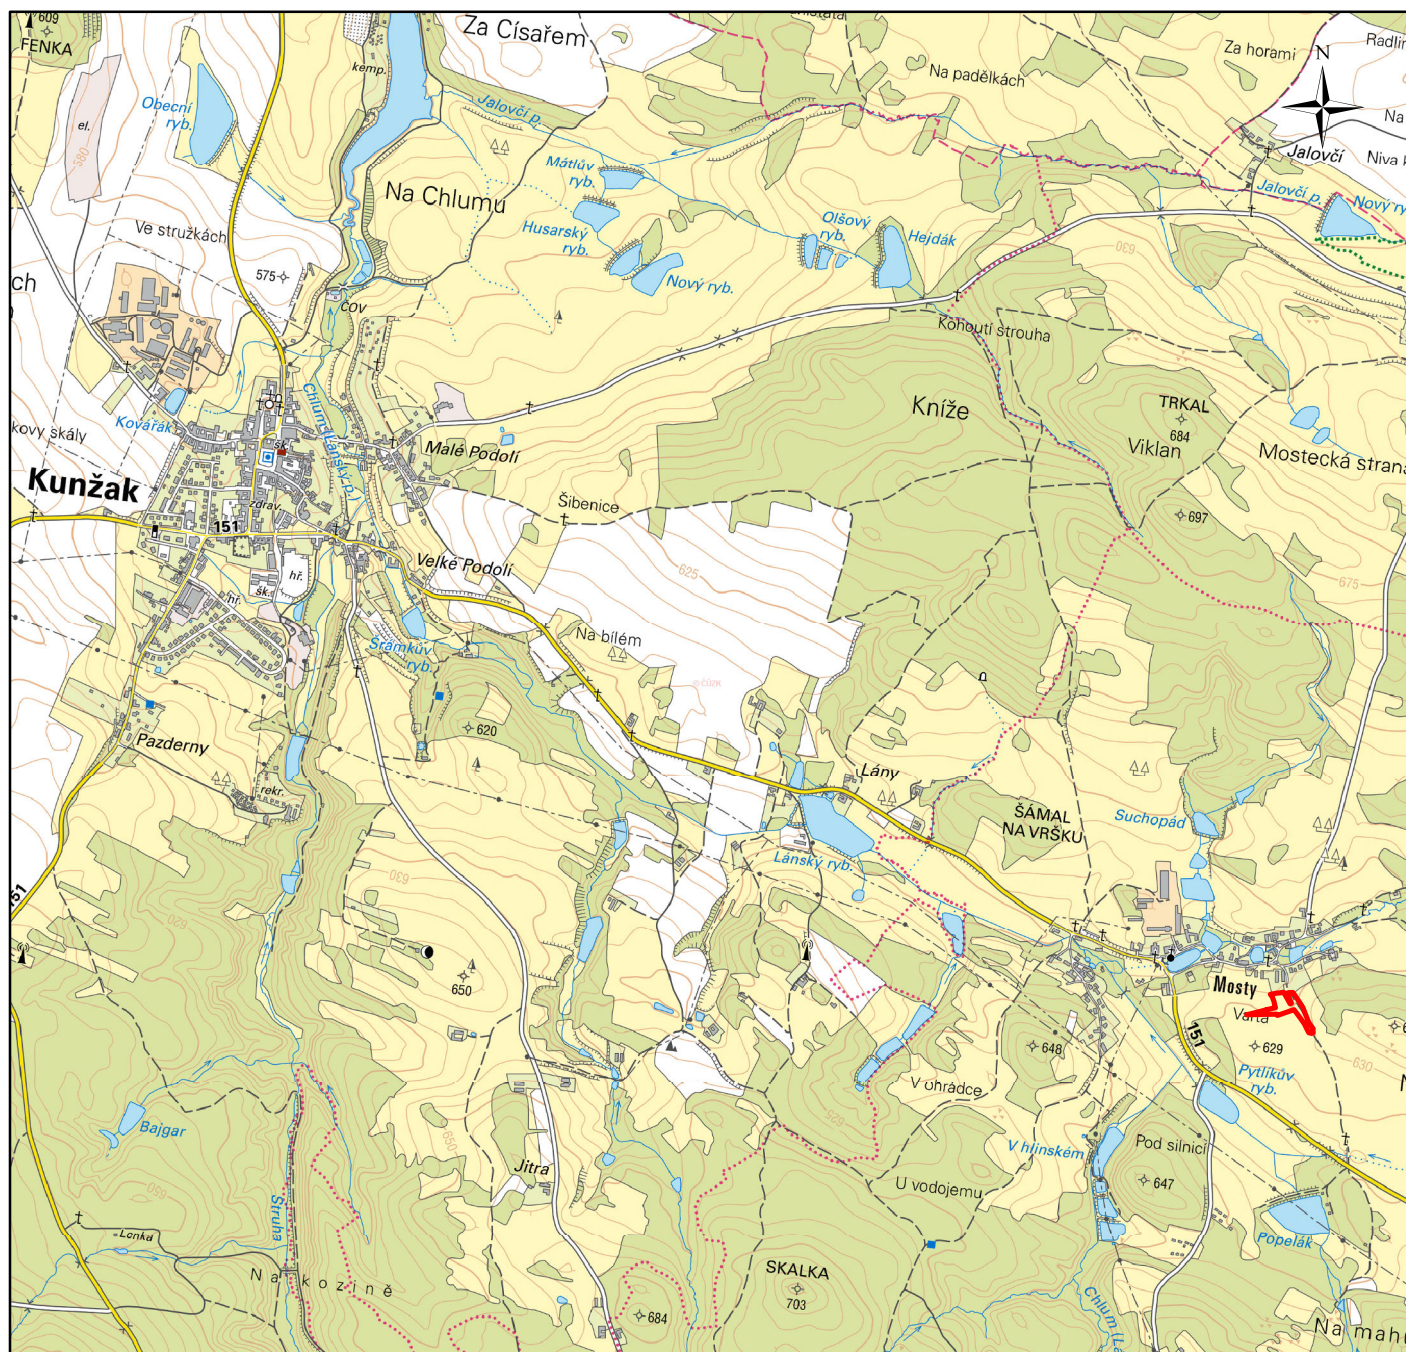

Legenda



řešené území změny

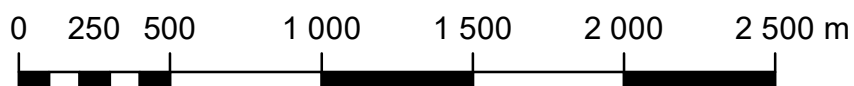

měřítko 1:25 000