


výkres základního členění území změna č. 5 územního plánu Kunžak

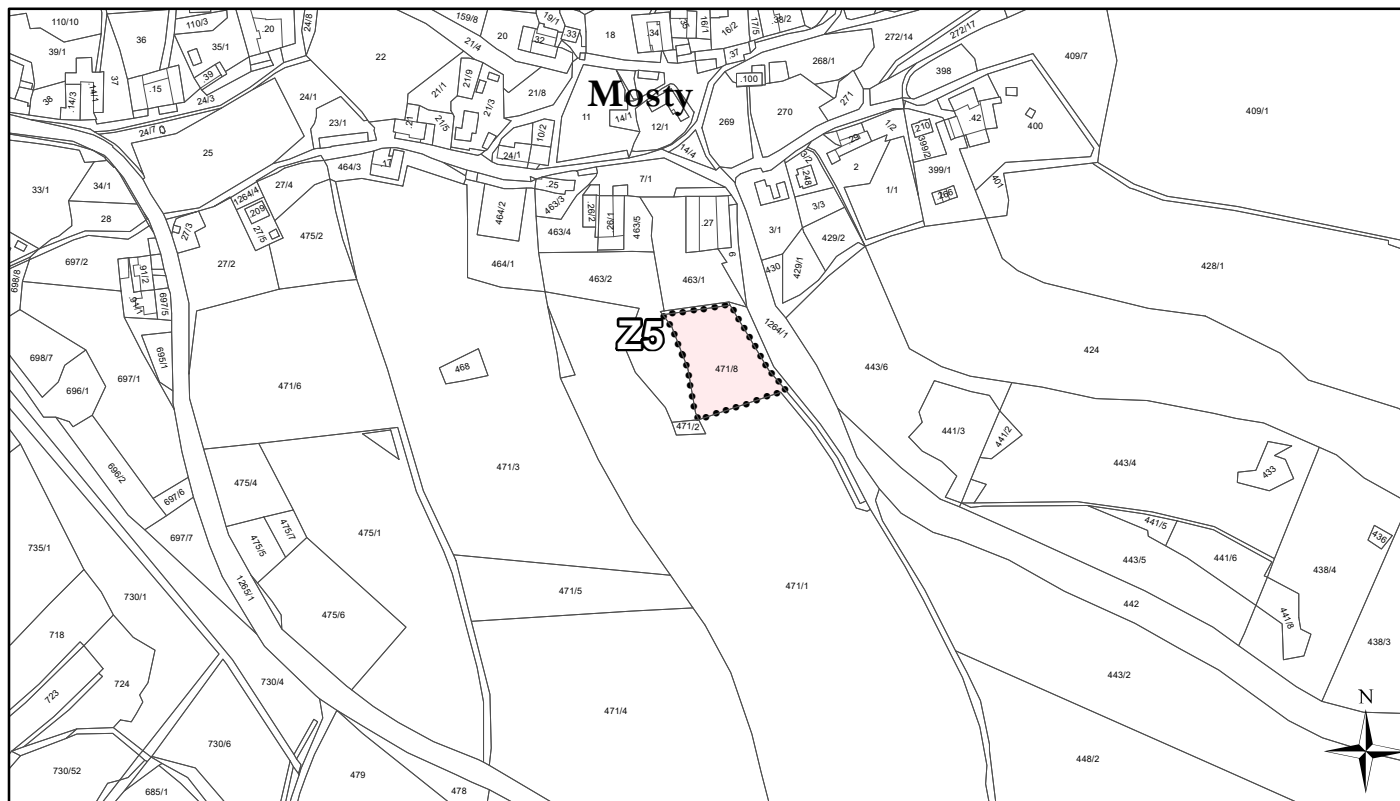

Legenda



zastavitelná plocha

Záznam o účinnosti

vydávající správní orgán:

Zastupitelstvo obce Kunžak

datum nabytí účinnosti:

oprávněná úřední osoba pořizovatele


jméno a příjmení: **Jolana Zahrádková**

funkce: **oprávněná úřední osoba
pořizovatele**

jméno a příjmení: **Petr Král**

funkce: **starosta obce**

otisk úředního razítka pořizovatele

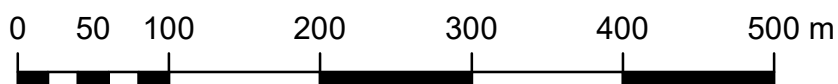

měřítko 1:5 000