


výkres předpokládaných záborů půdního fondu změna č. 6 územního plánu Kunžak

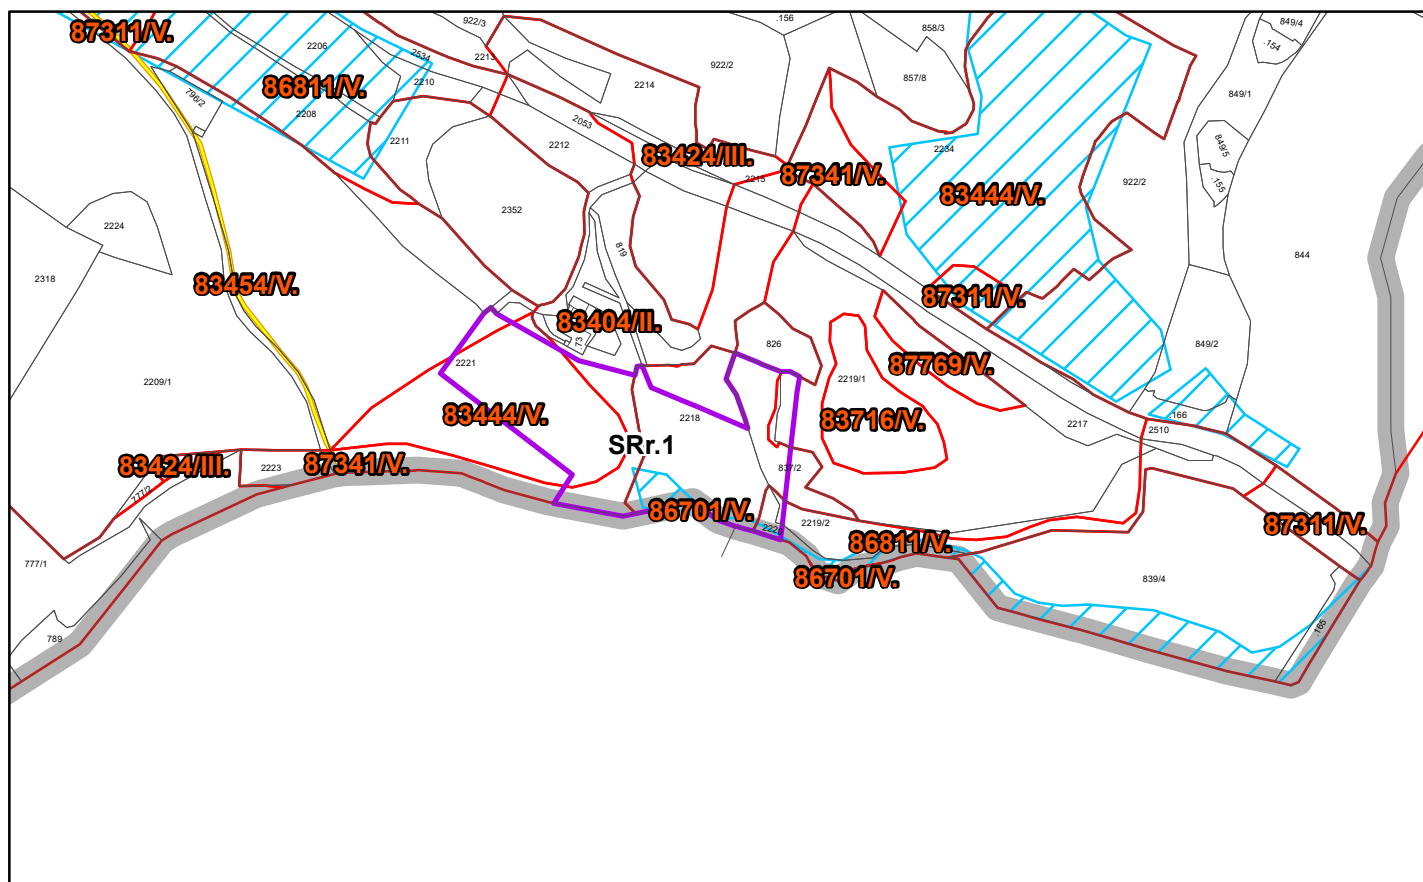

Legenda



správní území



plochy a koridory, na nichž se předpokládá zábor



investice do půdy za účelem zlepšení půdní úrodnosti



hranice tříd ochrany, včetně bonitovaných půdně ekologických jednotek



místní a účelová komunikace

Jolana Zahrádková

Vlastibor 21, 392 01 Soběslav

datum vyhotovení: **únor 2025**

vypracoval:

Jolana Zahrádková


Vlastimil Smítka

odpovědný projektant:

Vlastimil Smítka

číslo paré:

razítko projektant

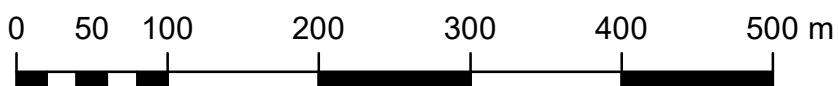

měřítko 1:5 000