


# výkres širších vztahů odůvodnění změny č. 6 územního plánu Kunžak

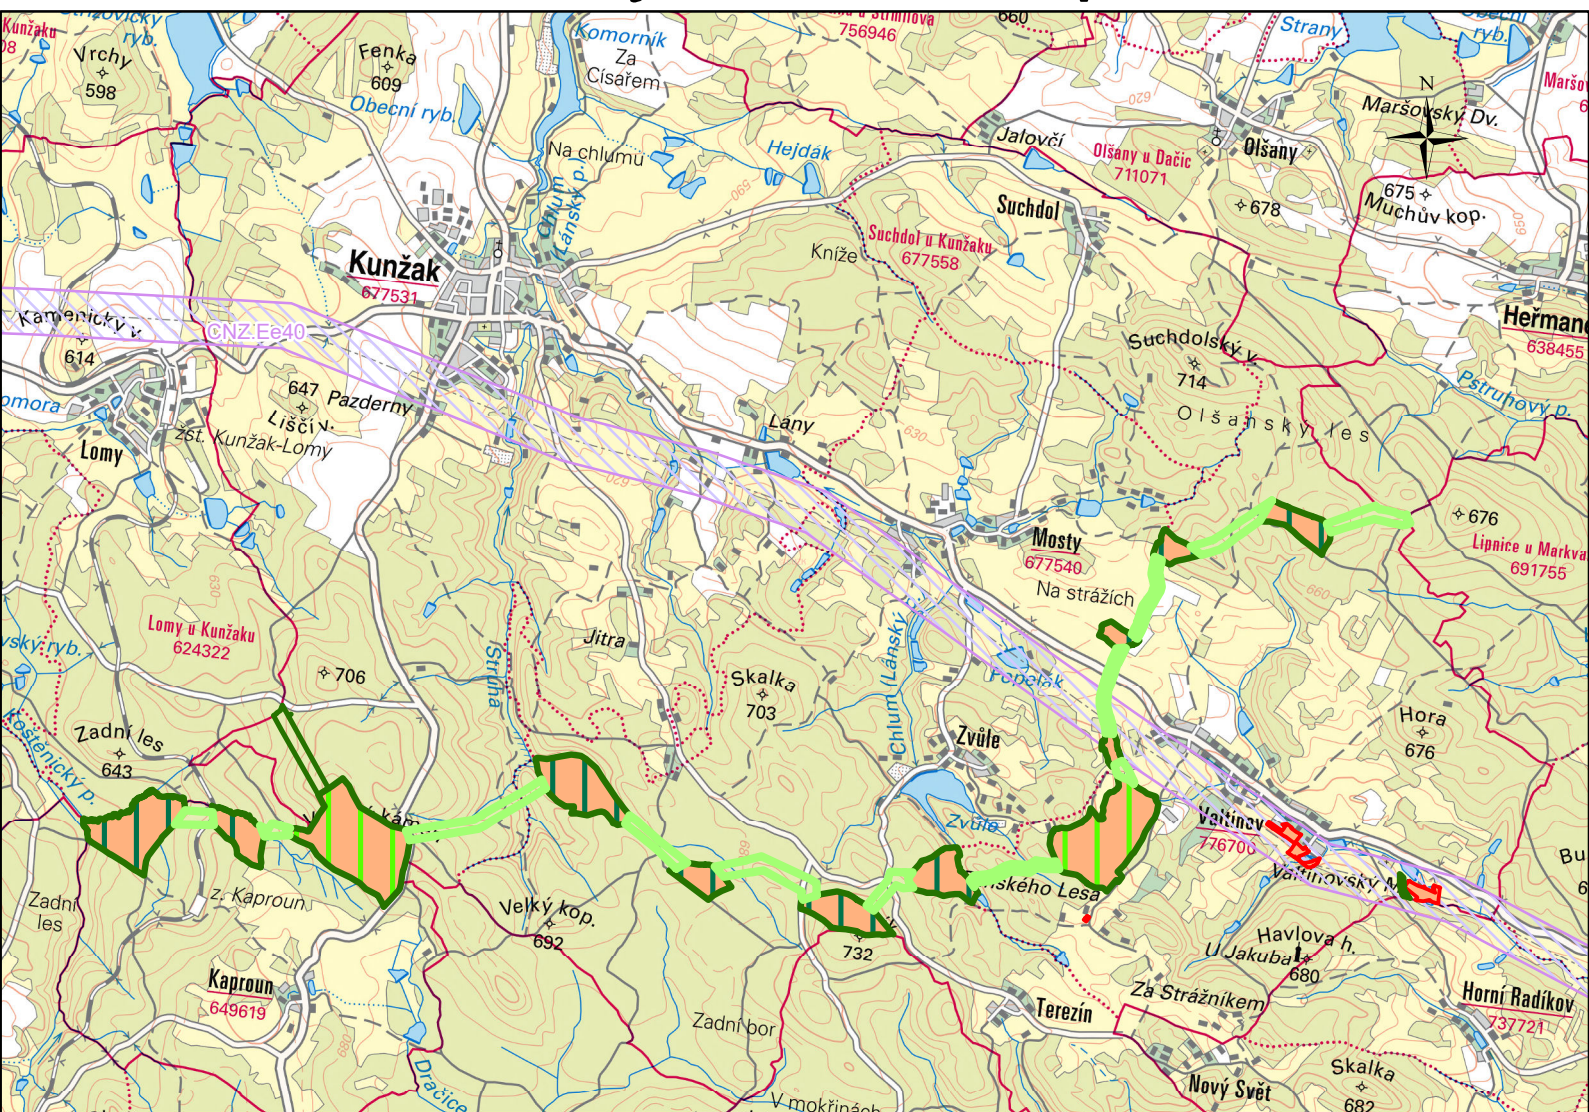

## Legenda



řešená území změny



koridor nad plochami s rozdílným způsobem využití z nadřazené dokumentace

## územní systém ekologické stability



lokální biocentrum stav



lokální biokoridor stav



regionální biocentrum stav



nadregionální biokoridor stav

**Jolana Zahrádková**

Vlastiboř 21, 392 01 Soběslav

datum vyhotovení: únor 2025

vypracoval:

**Jolana Zahrádková**


**Vlastimil Smítka**

odpovědný projektant:

**Vlastimil Smítka**

číslo paré:

razítko projektant

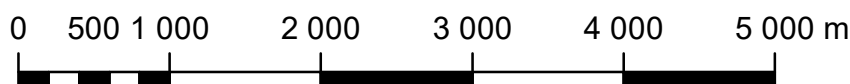

měřítko 1:50 000